

miasto nowej generacji



PORT PRASKI

Spółka z ograniczoną odpowiedzialnością S.K.A.

ul. Krowia 6, 03-711 Warszawa



T: +48 22 288 50 85 www.portpraski.pl

**BUDYNEK MIESZKALNY  
WIELORODZINNY Z USŁUGAMI**

ul. Okrzei 8,

Warszawa, Praga Północ

ul. Okrzei

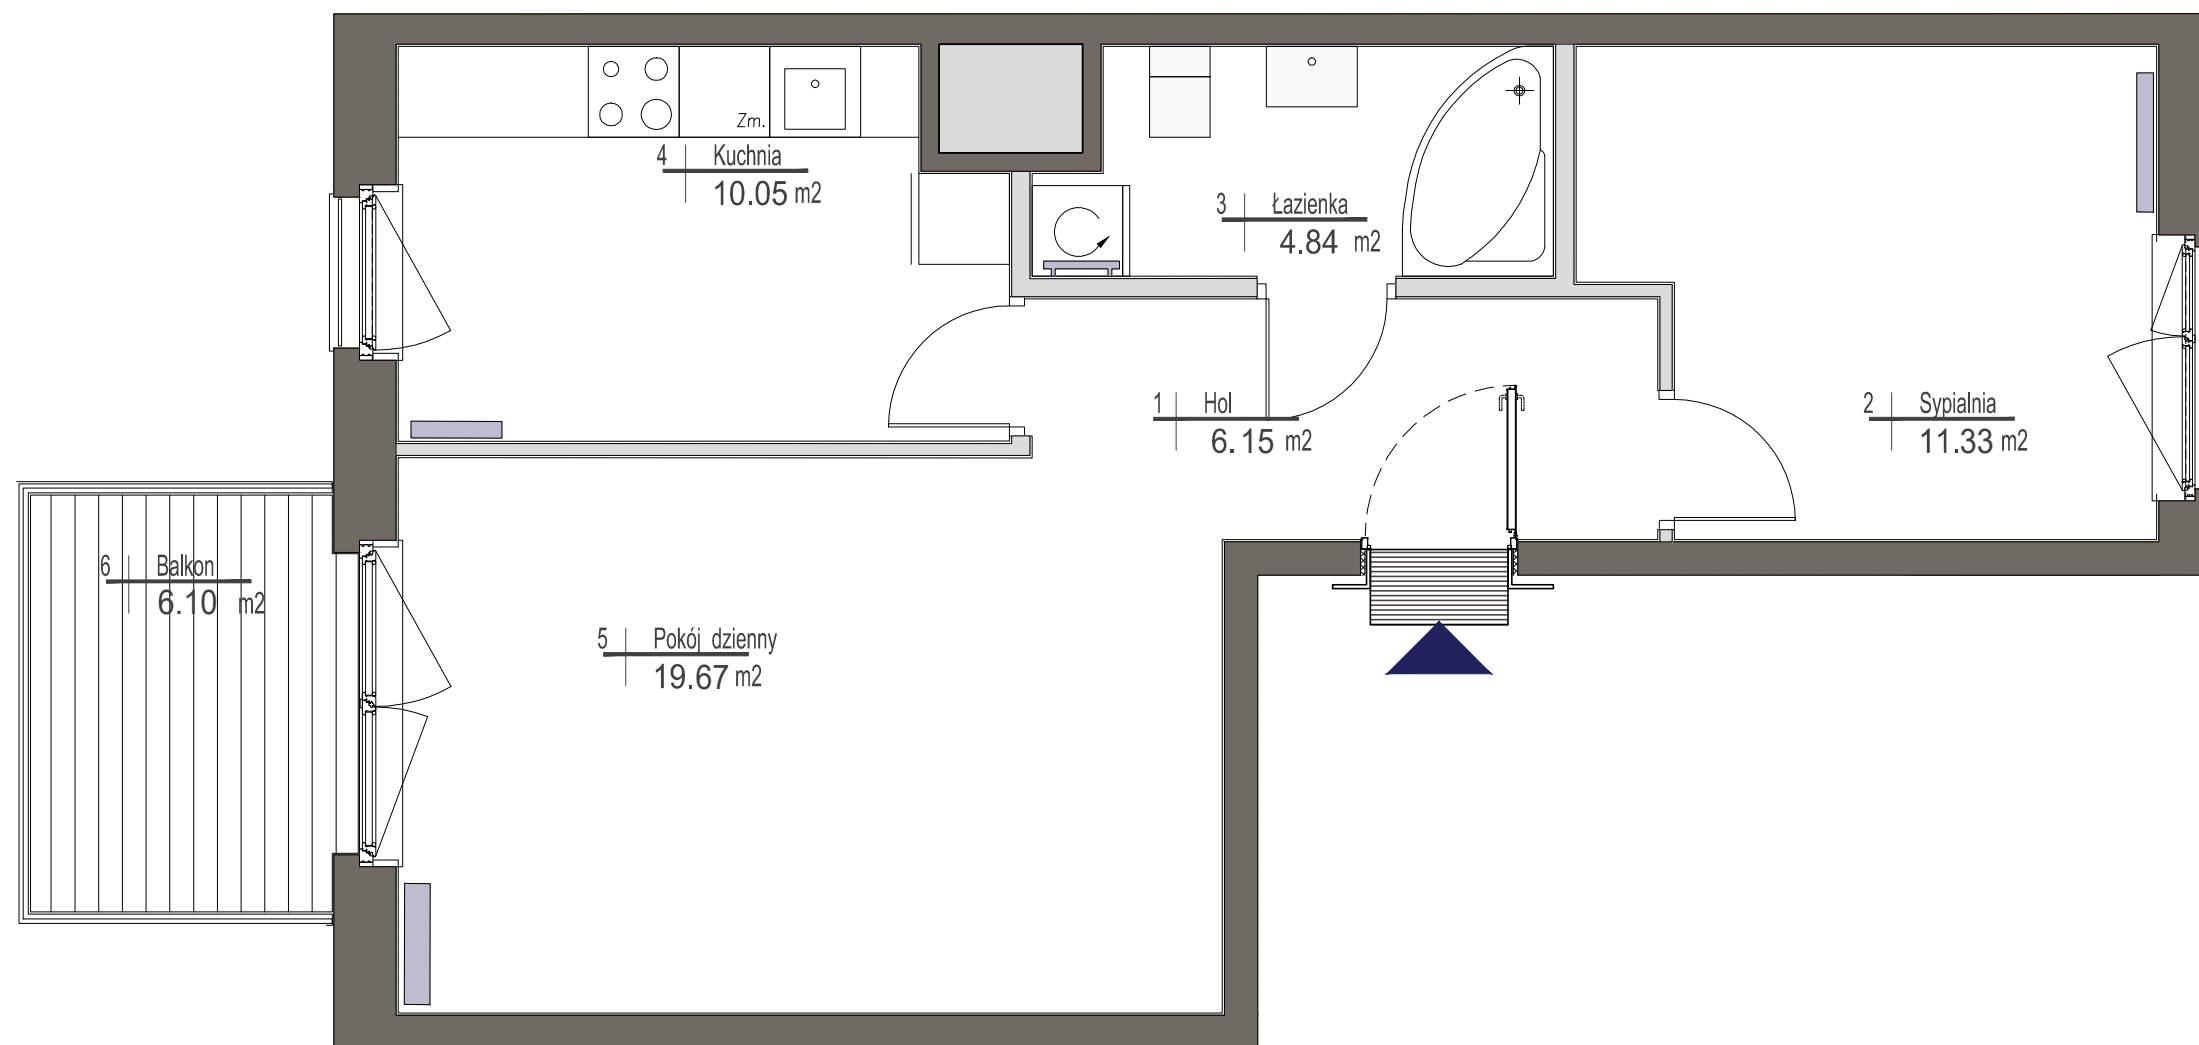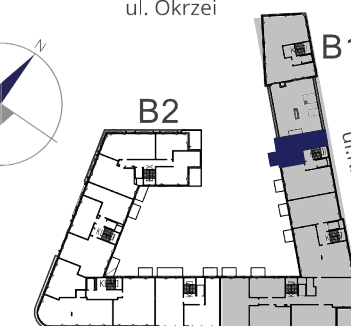

## MIESZKANIE NR 37

KLATKA	3
PIĘTRO	7
LICZBA POKOI	2

1. HOL	6,15 m <sup>2</sup>
2. SYPIALNIA	11,33 m <sup>2</sup>
3. ŁAZIENKA	4,84 m <sup>2</sup>
4. KUCHNIA	10,05 m <sup>2</sup>
5. POKÓJ DZIENNY	19,67 m <sup>2</sup>

**POWIERZCHNIA MIESZKANIA: 52,04 m<sup>2</sup>**

6. BALKON	6,10 m <sup>2</sup>
-----------	---------------------

skala 1:50



### UWAGI

Wszystkie powierzchnie podano na podstawie projektu wykonawczego w oparciu o par. 11 ust. 2 lit. b) Rozporządzenia Ministra Transportu Budownictwa i Gospodarki Morskiej z dnia 25 kwietnia 2012 r. w sprawie szczegółowego zakresu i formy projektu budowlanego. Rozmieszczenie wyposażenia nie stanowi zobowiązania umownego i służy do przykładowej prezentacji graficznej.

- ściany działowe
- ściany konstrukcyjne i kominy

ul. Domeyki 5  
04-146 Warszawa  
www.apa.com.pl

**APA** WOJCIECHOWSKI  
ARCHITEKCI