

miasto nowej generacji




**PORT PRASKI**  
Spółka z ograniczoną odpowiedzialnością S.K.A.  
ul. Krowia 6, 03-711 Warszawa  
T: +48 22 288 50 10 [www.portpraski.pl](http://www.portpraski.pl)

**BUDYNEK MIESZKALNY  
WIELORODZINNY Z USŁUGAMI**  
ul. Sierakowskiego 4  
Warszawa, Praga Północ



**LOKAL USŁUGOWY NR 10**  
PARTER  
POWIERZCHNIA : 252,88 m<sup>2</sup>

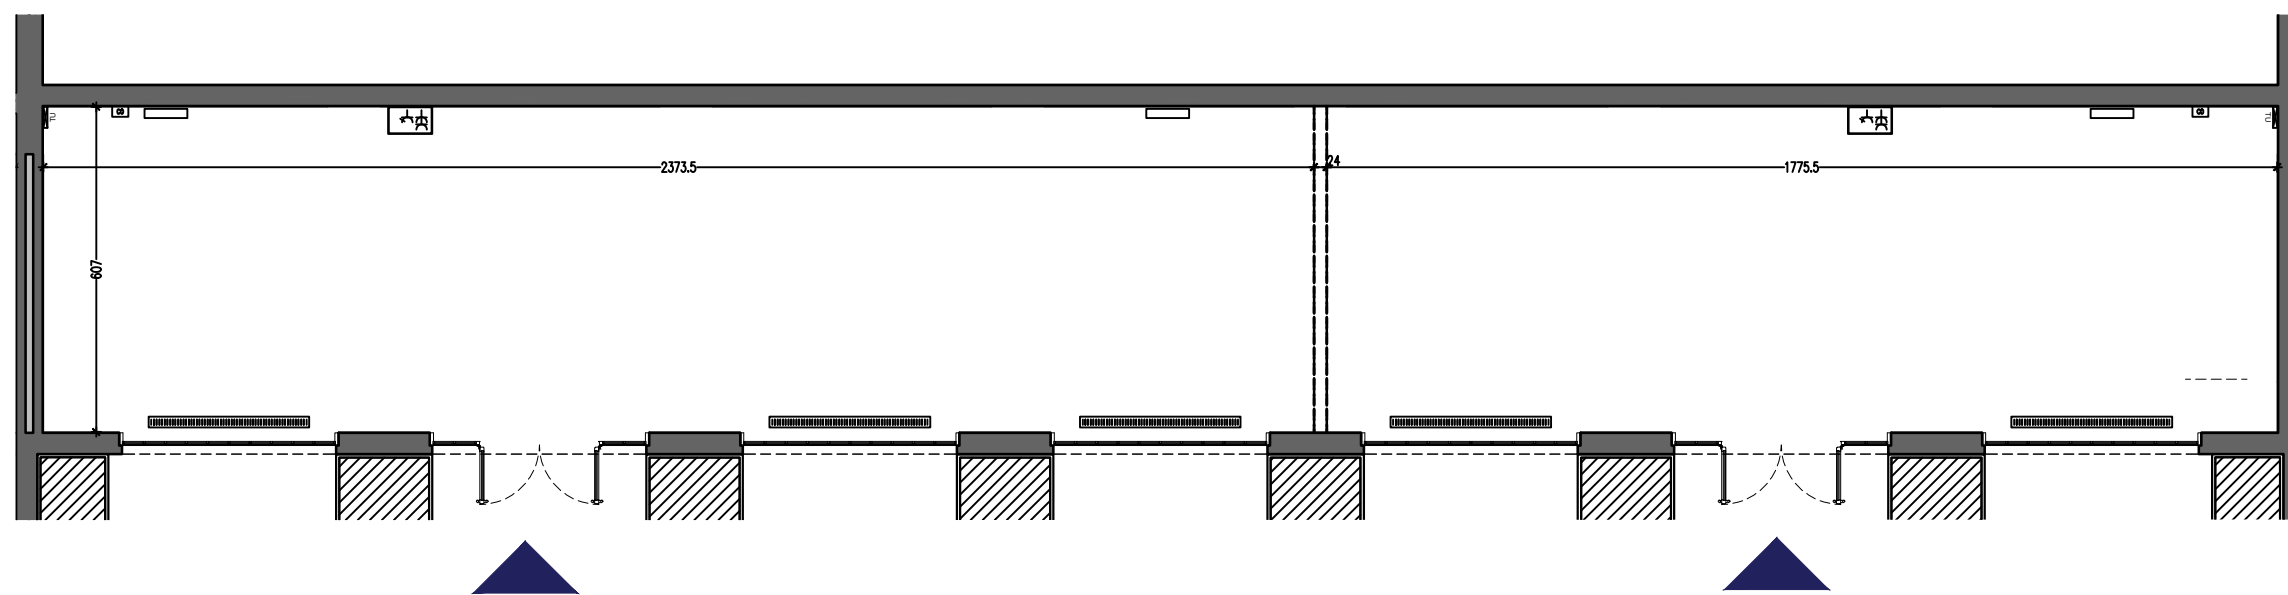

skala 1:100  
0 1m 2m 3m 4m 5m

■ ściany działowe  
■ ściany konstrukcyjne i kominy

**UWAGI** Wszystkie powierzchnie podano na podstawie projektu wykonawczego w oparciu o par. 11 ust. 2 lit. b) Rozporządzenia Ministra Transportu Budownictwa i Gospodarki Morskiej z dnia 25 kwietnia 2012 r. w sprawie szczegółowego zakresu i formy projektu budowlanego. Rozmieszczenie wyposażenia nie stanowi zobowiązania umownego i służy do przykładowej prezentacji graficznej.

