


**PORT PRASKI II**  
Spółka z ograniczoną odpowiedzialnością  
ul. Krowia 6, 03-711 Warszawa  
T: +48 22 288 50 85 www.portpraski.pl

**BUDYNEK MIESZKALNY  
WIELORODZINNY Z USŁUGAMI**  
ul. Sierakowskiego 3  
Warszawa, Praga Północ

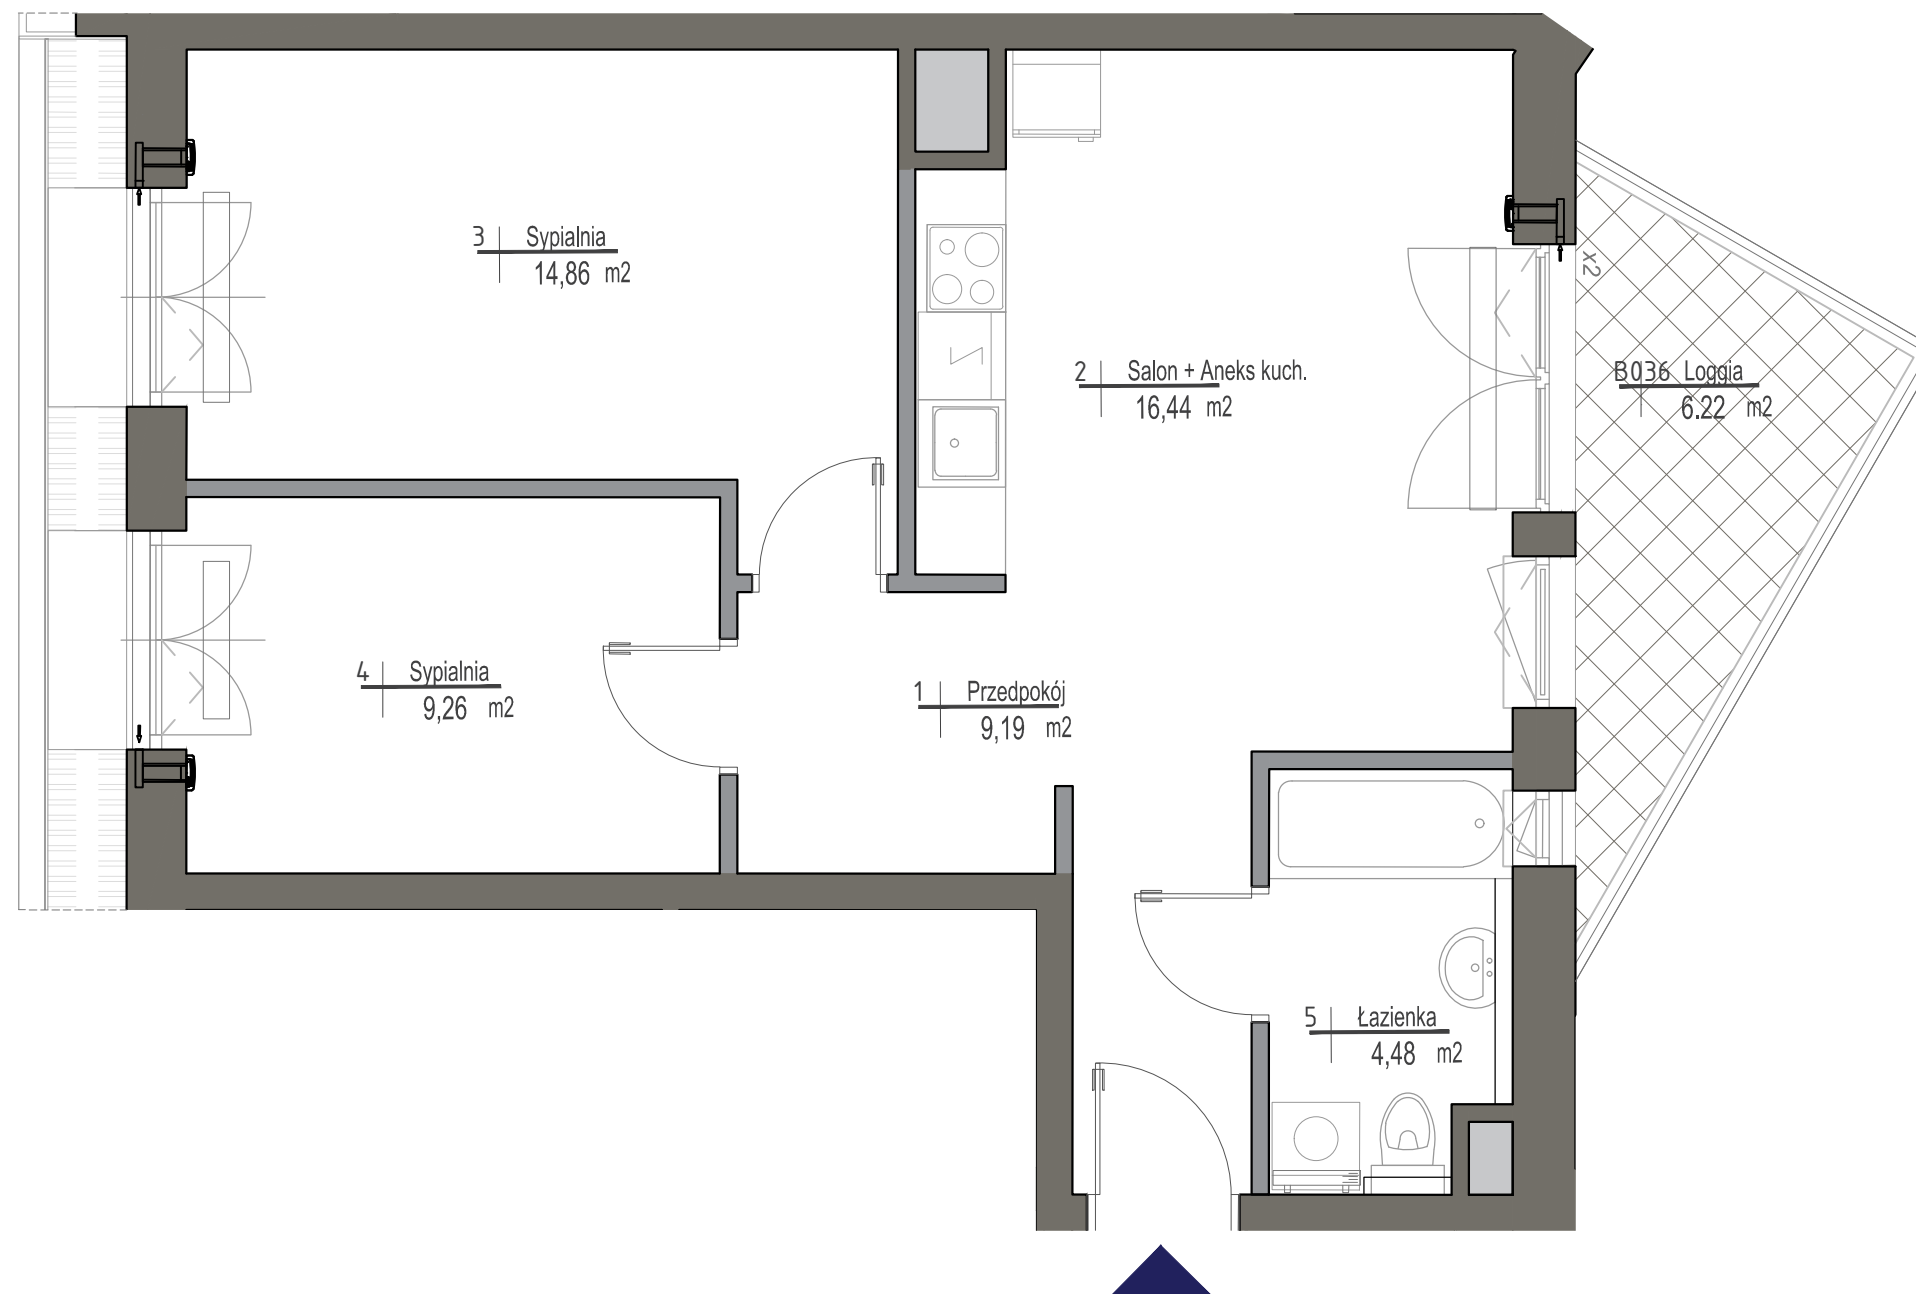

## MIESZKANIE NR 36

**KLATKA** B  
**PIĘTRO** 7  
**LICZBA POKOI** 3

1. PRZEDPOKÓJ	9,19m <sup>2</sup>
2. SALON + ANEKS KUCH.	16,44m <sup>2</sup>
3. SYPIALNIA	14,86m <sup>2</sup>
4. SYPIALNIA	9,26m <sup>2</sup>
5. ŁAZIENKA	4,48m <sup>2</sup>

**POWIERZCHNIA MIESZKANIA:** 54,23m<sup>2</sup>  
LOGGIA 6,22m<sup>2</sup>



■ ściany działowe  
■ ściany konstrukcyjne i kominy

### UWAGI

WSZYSTKIE POWIERZCHNIE PODANO NA PODSTAWIE PROJEKTU WYKONAWCZEGO W OPARCIU O PAR.11 UST. 2 LIT. b) , ROZPORZĄDZENIA MINISTRA TRANSPORTU BUDOWNICTWA I GOSPODARKI MORSKIEJ Z DNIA 25 KWIETNIA 2012r. W SPRAWIE SZCZEGÓŁOWEGO ZAKRESU I FORMY PROJEKTU BUDOWLANEGO.  
ROZMIESZCZENIE WYPOSAŻENIA NIE STANOWI ZOBOWIĄZANIA UMOWNEGO I SŁUŻY DO PRZYKŁADOWEJ PREZENTACJI GRAFICZNEJ.

