



PORT PRASKI II
Spółka z ograniczoną odpowiedzialnością
ul. Krowia 6, 03-711 Warszawa
T: +48 22 288 50 85 www.portpraski.pl

**BUDYNEK MIESZKALNY
WIELORODZINNY Z USŁUGAMI**
ul. Sierakowskiego 3
Warszawa, Praga Północ

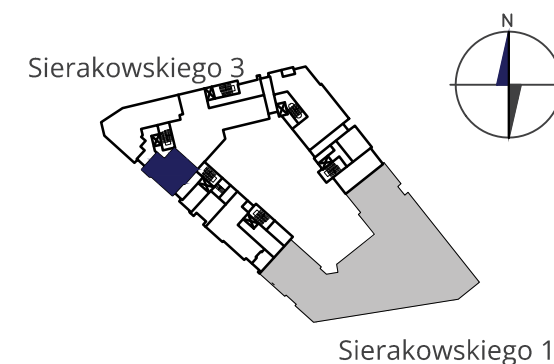

LOKAL USŁUGOWY NR 2

POZIOM	0
PARTER	
1. LOKAL USŁUGOWY 02.1	75,12 m ²
PIĘTRO 1	
1. LOKAL USŁUGOWY 02.2	344,05 m ²
2. LOKAL USŁUGOWY 02.3	851,74 m ²
CAŁOŚĆ :	1270,91 m²


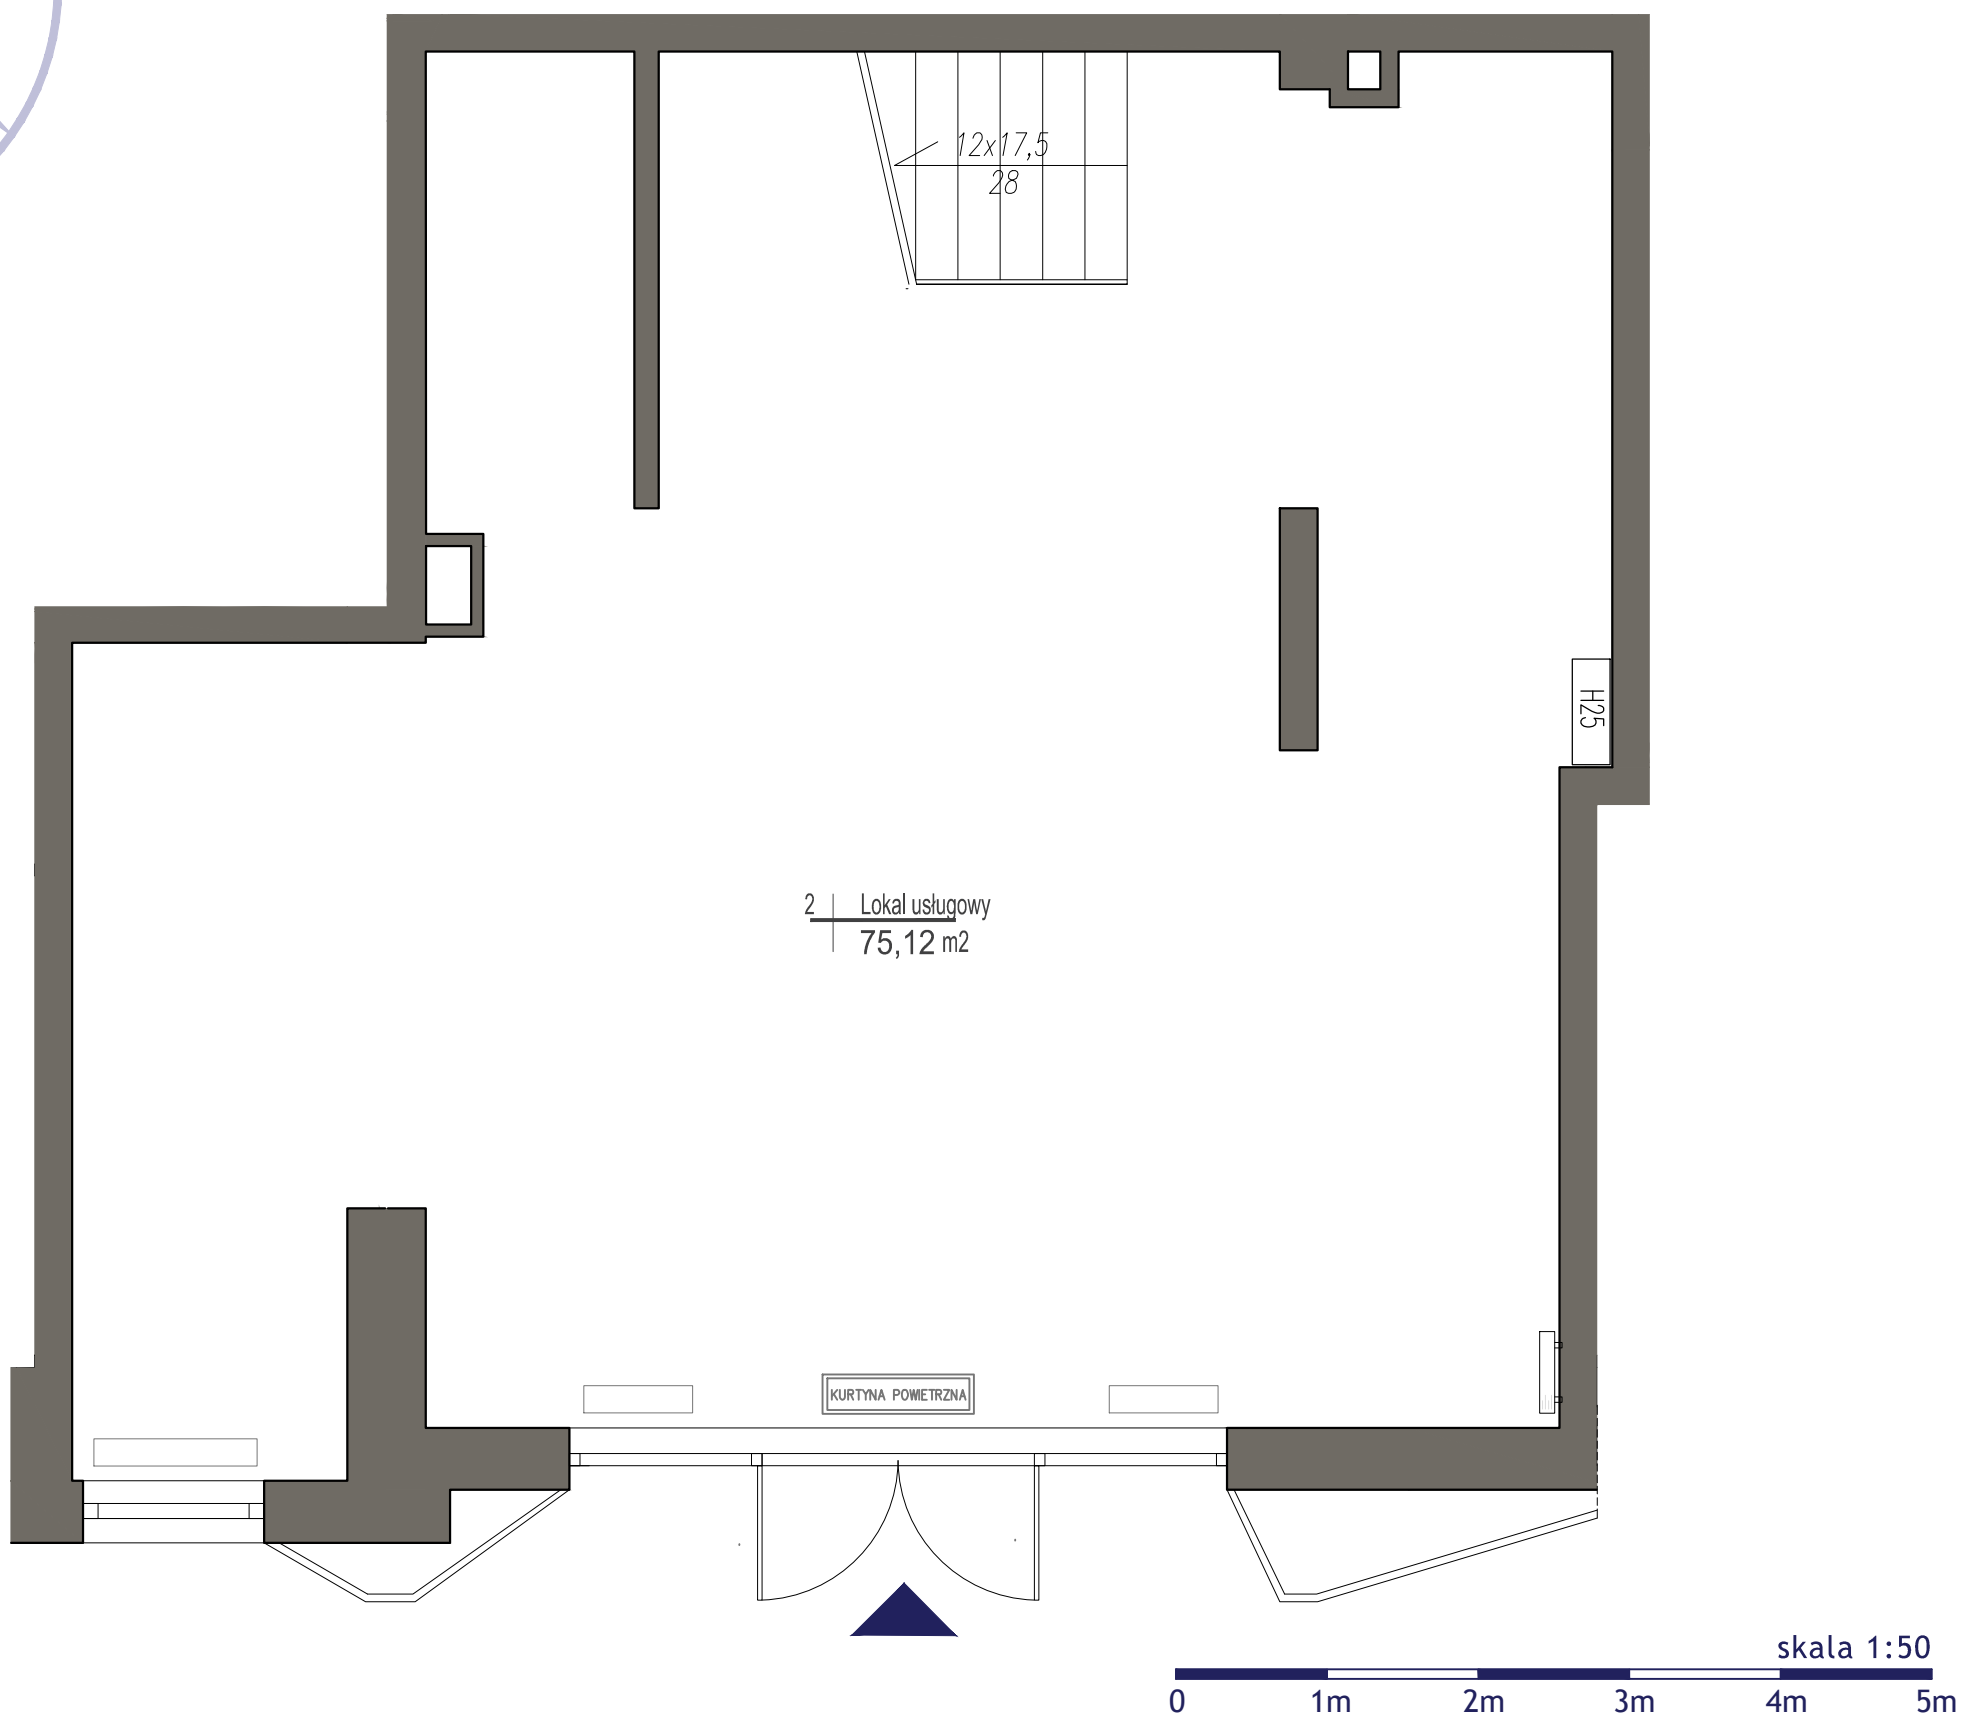


■ ściany działowe
■ ściany konstrukcyjne i kominy

UWAGI

WSZYSTKIE POWIERZCHNIE PODANO NA PODSTAWIE PROJEKTU WYKONAWCZEGO W OPARCIU O PAR.11 UST. 2 LIT. b), ROZPORZĄDZENIA MINISTRA TRANSPORTU BUDOWNICTWA I GOSPODARKI MORSKIEJ Z DNIA 25 KWIETNIA 2012r. W SPRAWIE SZCZEGÓŁOWEGO ZAKRESU I FORMY PROJEKTU BUDOWLANEGO.
ROZMIESZCZENIE WYPOSAŻENIA NIE STANOWI ZOBOWIĄZANIA UMOWNEGO I SŁUŻY DO PRZYKŁADOWEJ PREZENTACJI GRAFICZNEJ.



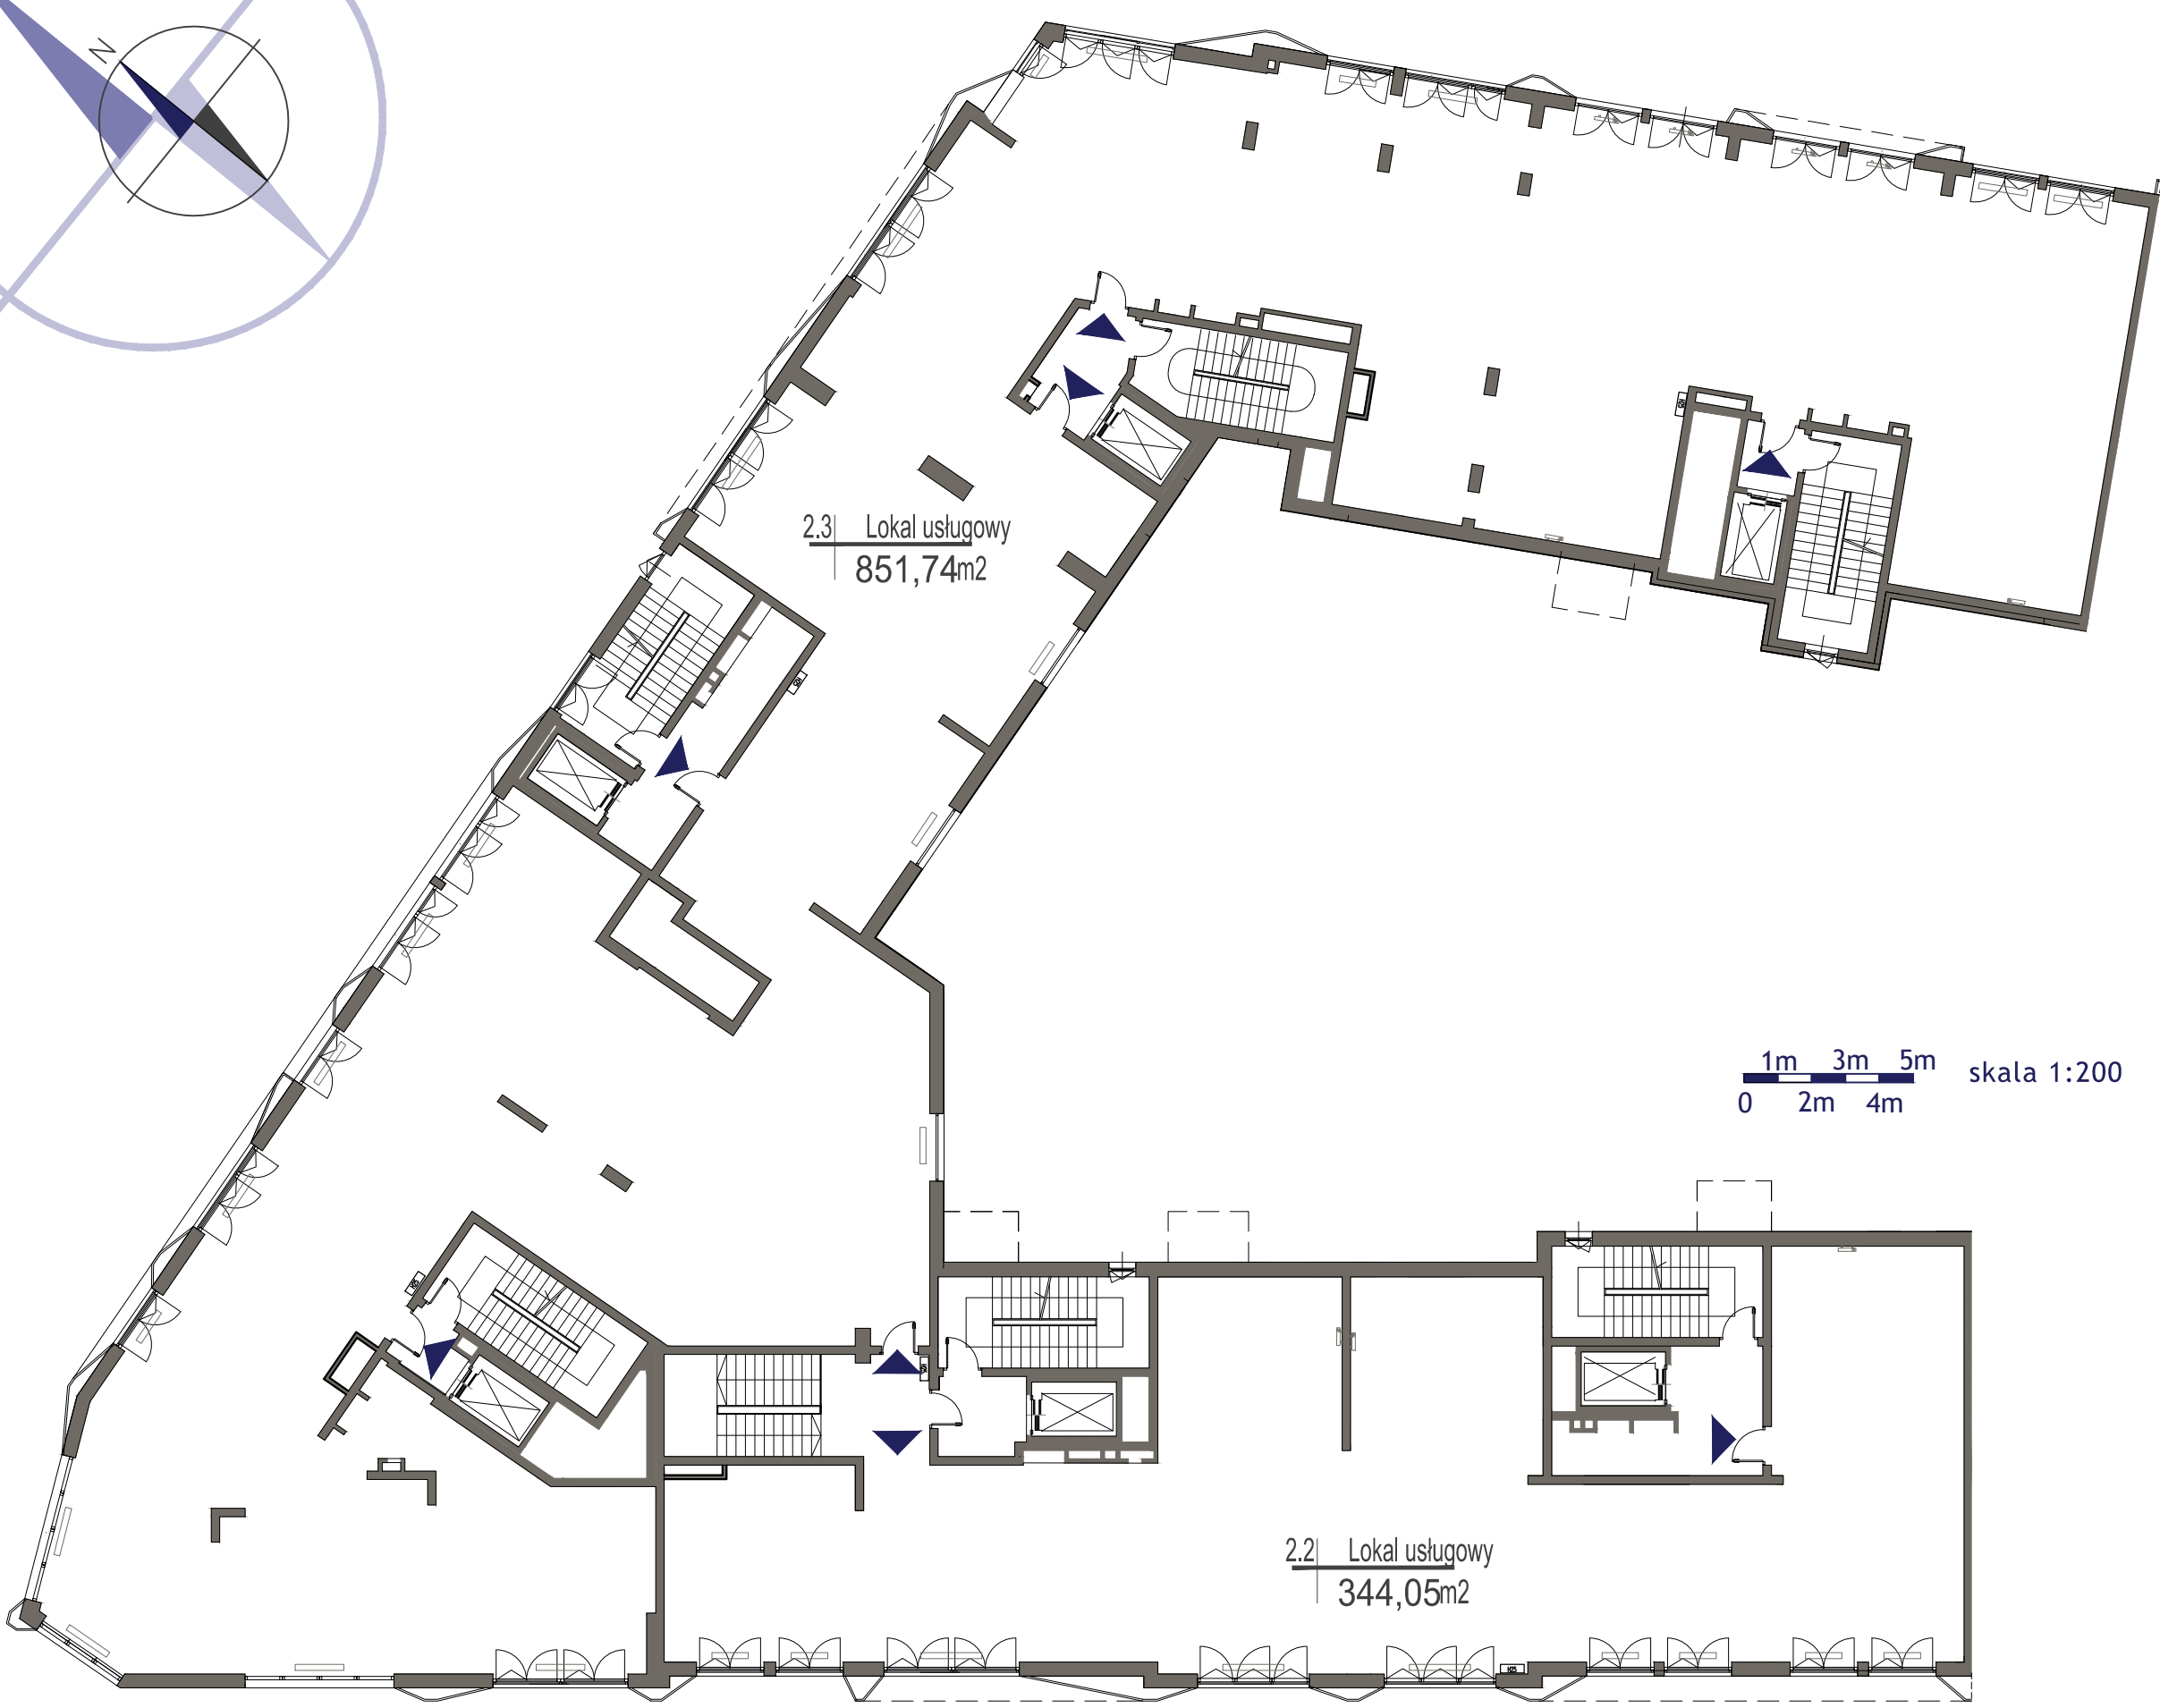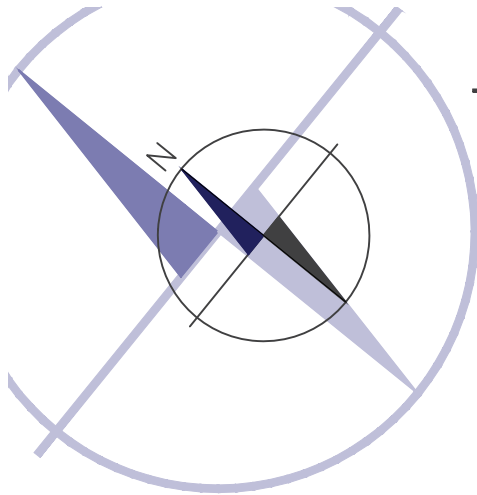

2.3 Lokal usługowy
851,74m²

2.2 Lokal usługowy
344,05m²


1m 3m 5m
0 2m 4m skala 1:200

ściany działowe
ściany konstrukcyjne i kominy

UWAGI WSZYSTKIE POWIERZCHNIE PODANO NA PODSTAWIE PROJEKTU WYKONAWCZEGO W OPARCIU O PAR.11UST. 2 LIT. b) , ROZPORZĄDZENIA MINISTRA TRANSPORTU BUDOWNICTWA I GOSPODARKI MORSKIEJ Z DNIA 25 KWIETNIA 2012r. W SPRAWIE SZCZEGÓŁOWEGO ZAKRESU I FORMY PROJEKTU BUDOWLANEGO. ROZMIESZCZENIE WYPOSAŻENIA NIE STANOWI ZOBOWIĄZANIA UMOWNEGO I SŁUŻY DO PRZYKŁADOWEJ PREZENTACJI GRAFICZNEJ.

PORT PRASKI II
Spółka z ograniczoną odpowiedzialnością
ul. Krowia 6, 03-711 Warszawa
T: +48 22 288 50 85 www.portpraski.pl

BUDYNEK MIESZKALNY WIELORODZINNY Z USŁUGAMI
ul.Sierakowskiego 3
Warszawa, Praga Północ

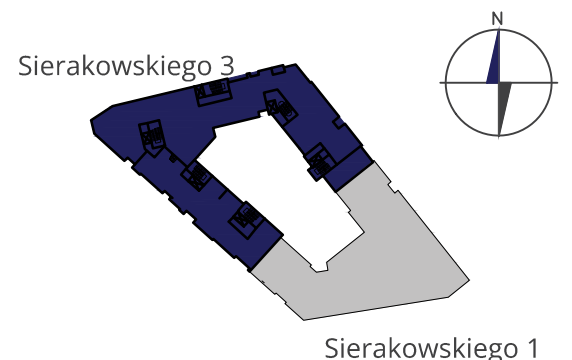

LOKAL USŁUGOWY NR 2

POZIOM 1

PARTER	
1. LOKAL USŁUGOWY 02.1	75,12 m ²
PIĘTRO 1	
1. LOKAL USŁUGOWY 02.2	344,05 m ²
2. LOKAL USŁUGOWY 02.3	851,74 m ²
CAŁOŚĆ :	1270,91 m²

